

ARCHITEKTEN BDA
KLAUS G. KASTNER
HELMUT SCHEIDEL
DIPLOMINGENIEURE
REG. - BAUMEISTER

LUCILE-GRAHN-STR. 38
8000 MÜNCHEN 80
TEL. 089 / 470 10 91 - 92

BÜRGERHAUS NEUKEFERLOH
BERECHNUNG DER NOTWENDIGEN AUSGANGSBREITEN

Nutzungsvarianten großer Saal

- ohne Möblierung

291,06 m²

291,06 x 2 = 582,12 Personen maximal

582,12 : 150 = 3,88 m Ausgangsbreite

= ~~4~~ Ausgänge

- Reihenbestuhlung

322 Sitzplätze

322 : 150 = 2,15 m Ausgangsbreite

= ~~2~~ Ausgänge

- Tischaufstellung

270 Sitzplätze

270 : 150 = 1,80 m Ausgangsbreite

= ~~2~~ Ausgänge

- Tische mit Tanzfläche

210 Sitzplätze

210 : 150 = 1,40 m Ausgangsbreite

= ~~2~~ Ausgänge

Nutzungsvarianten Galerie

- ohne Möblierung

154,34 m²

154,34 x 2 =

308,68 : 150 =

=

308,68 Personen maximal

2,06 m Ausgangsbreite

~~2~~ - Ausgänge

- Reihenbestuhlung

109 Sitzplätze

109 : 150 =

=

0,73 m Ausgangsbreite

~~1~~ - Ausgang

- Tischaufstellung


118 Sitzplätze

118 : 150 =

=

0,79 m Ausgangsbreite

~~1~~ - Ausgang

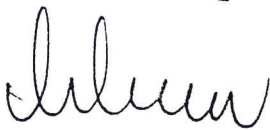

aufgestellt:

München, den 25.10.1988

Pi/gr

Landratsamt München
SACHGEBIET 84

- Abwehrender Brandschutz -

Im Auftrag



Knips

07. Nov. 1988

Landratsamt München
SACHGEBIET 84
- Abwehrender Brandschutz -

Im Auftrag

[Signature]

Knips


07. Nov. 1988

Techn. geprüft am 15.11.1988

Hochbau

Badler

7.

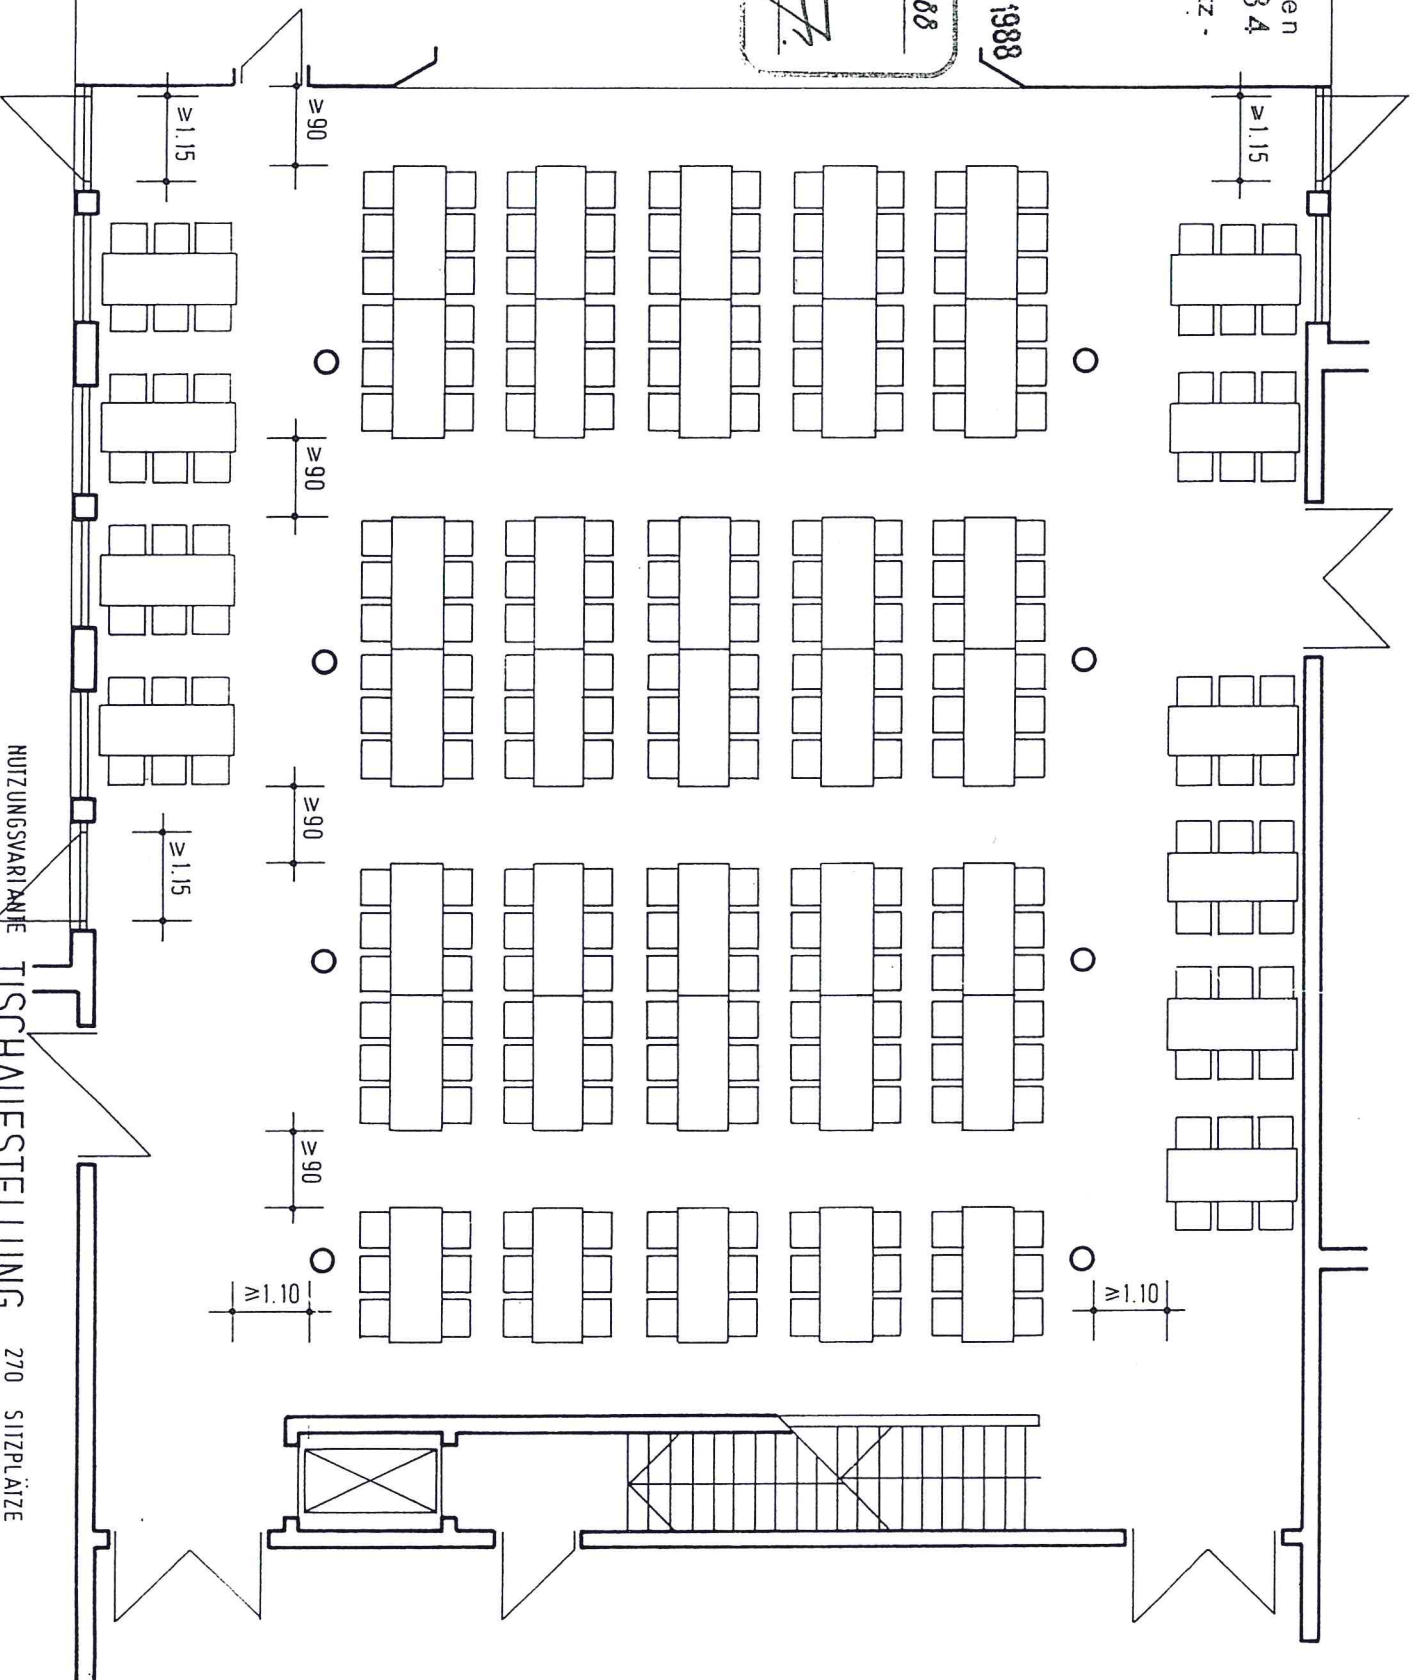

NUTZUNGSVARIANTE TISCHAUFSTELLUNG 270 SITZPLÄTZE

BÜRGERHAUS NEUEKERLOH, GRASBRUNN

ARCH. BDA KASINER U. SCHEIDT, ILLUST. GRAHN - STR. 38, 8000 MÜNCHEN 90

Landratsamt München
SACHGEBIET 84
- Abwehrender Brandschutz -

Im Auftrag




Knips 07. NOV. 1988

Techn. geprüft am 15. 11. 1988

Hochbau

Becker

7.

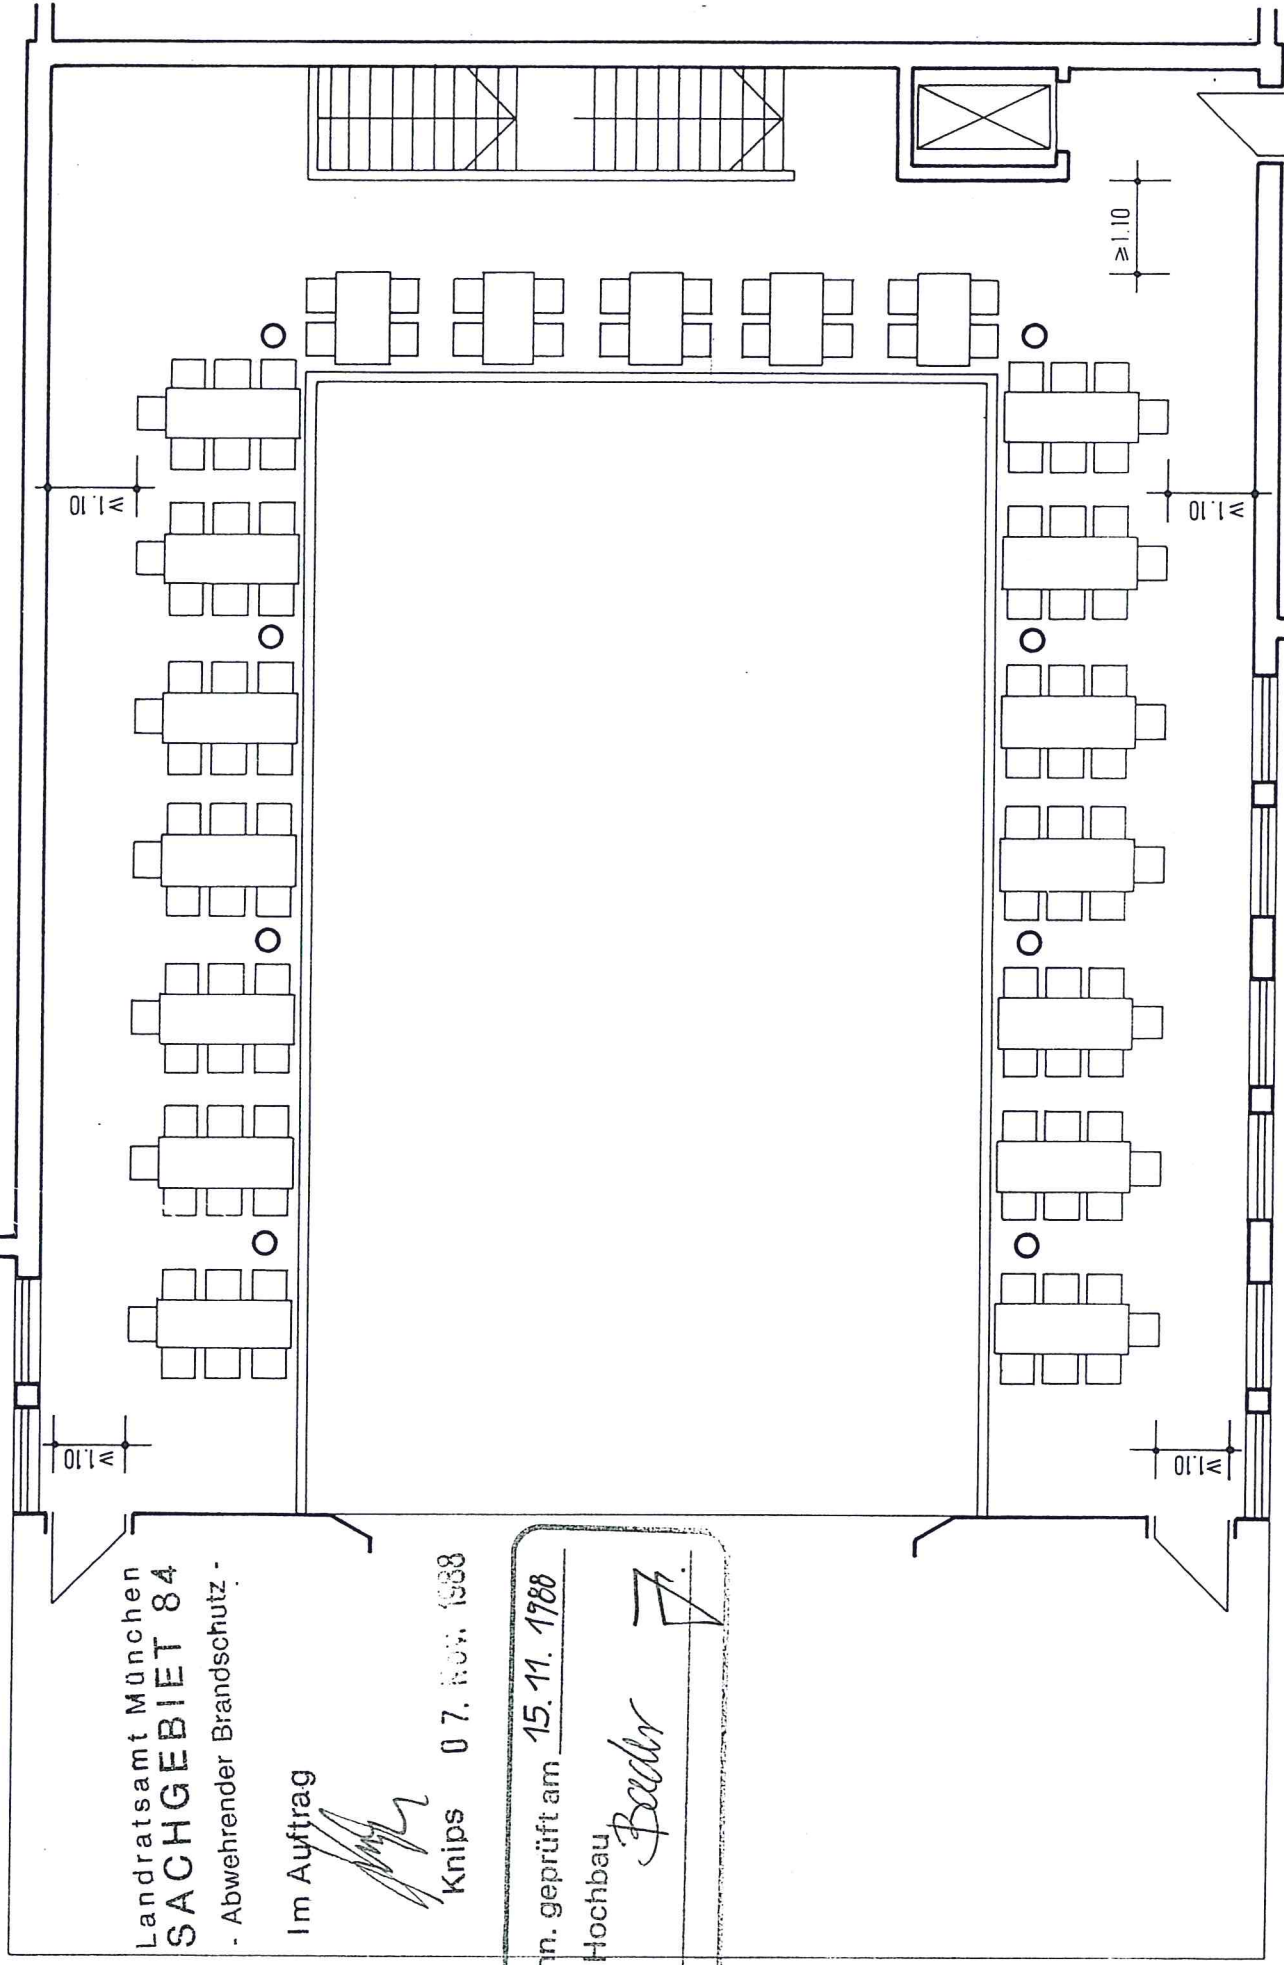

NUTZUNGSVARIANTE TISCHAUFSTELLUNG 118 SITZPLÄTZE
BÜRGERHAUS NEUKEFERLOH, GRASBRUNN
ADFG 00A KASTNER II GRUENET LIEFUE GRAMM STD 30 0000 MÜNCHEN 88

Landratsamt München
SACHGEBIET 84
- Abwehrender Brandschutz -

Im Auftrag

[Signature]


Knips 07. Nov. 1988

Techn. geprüft am 15. 11. 1988

Hochbau

Baden

7.

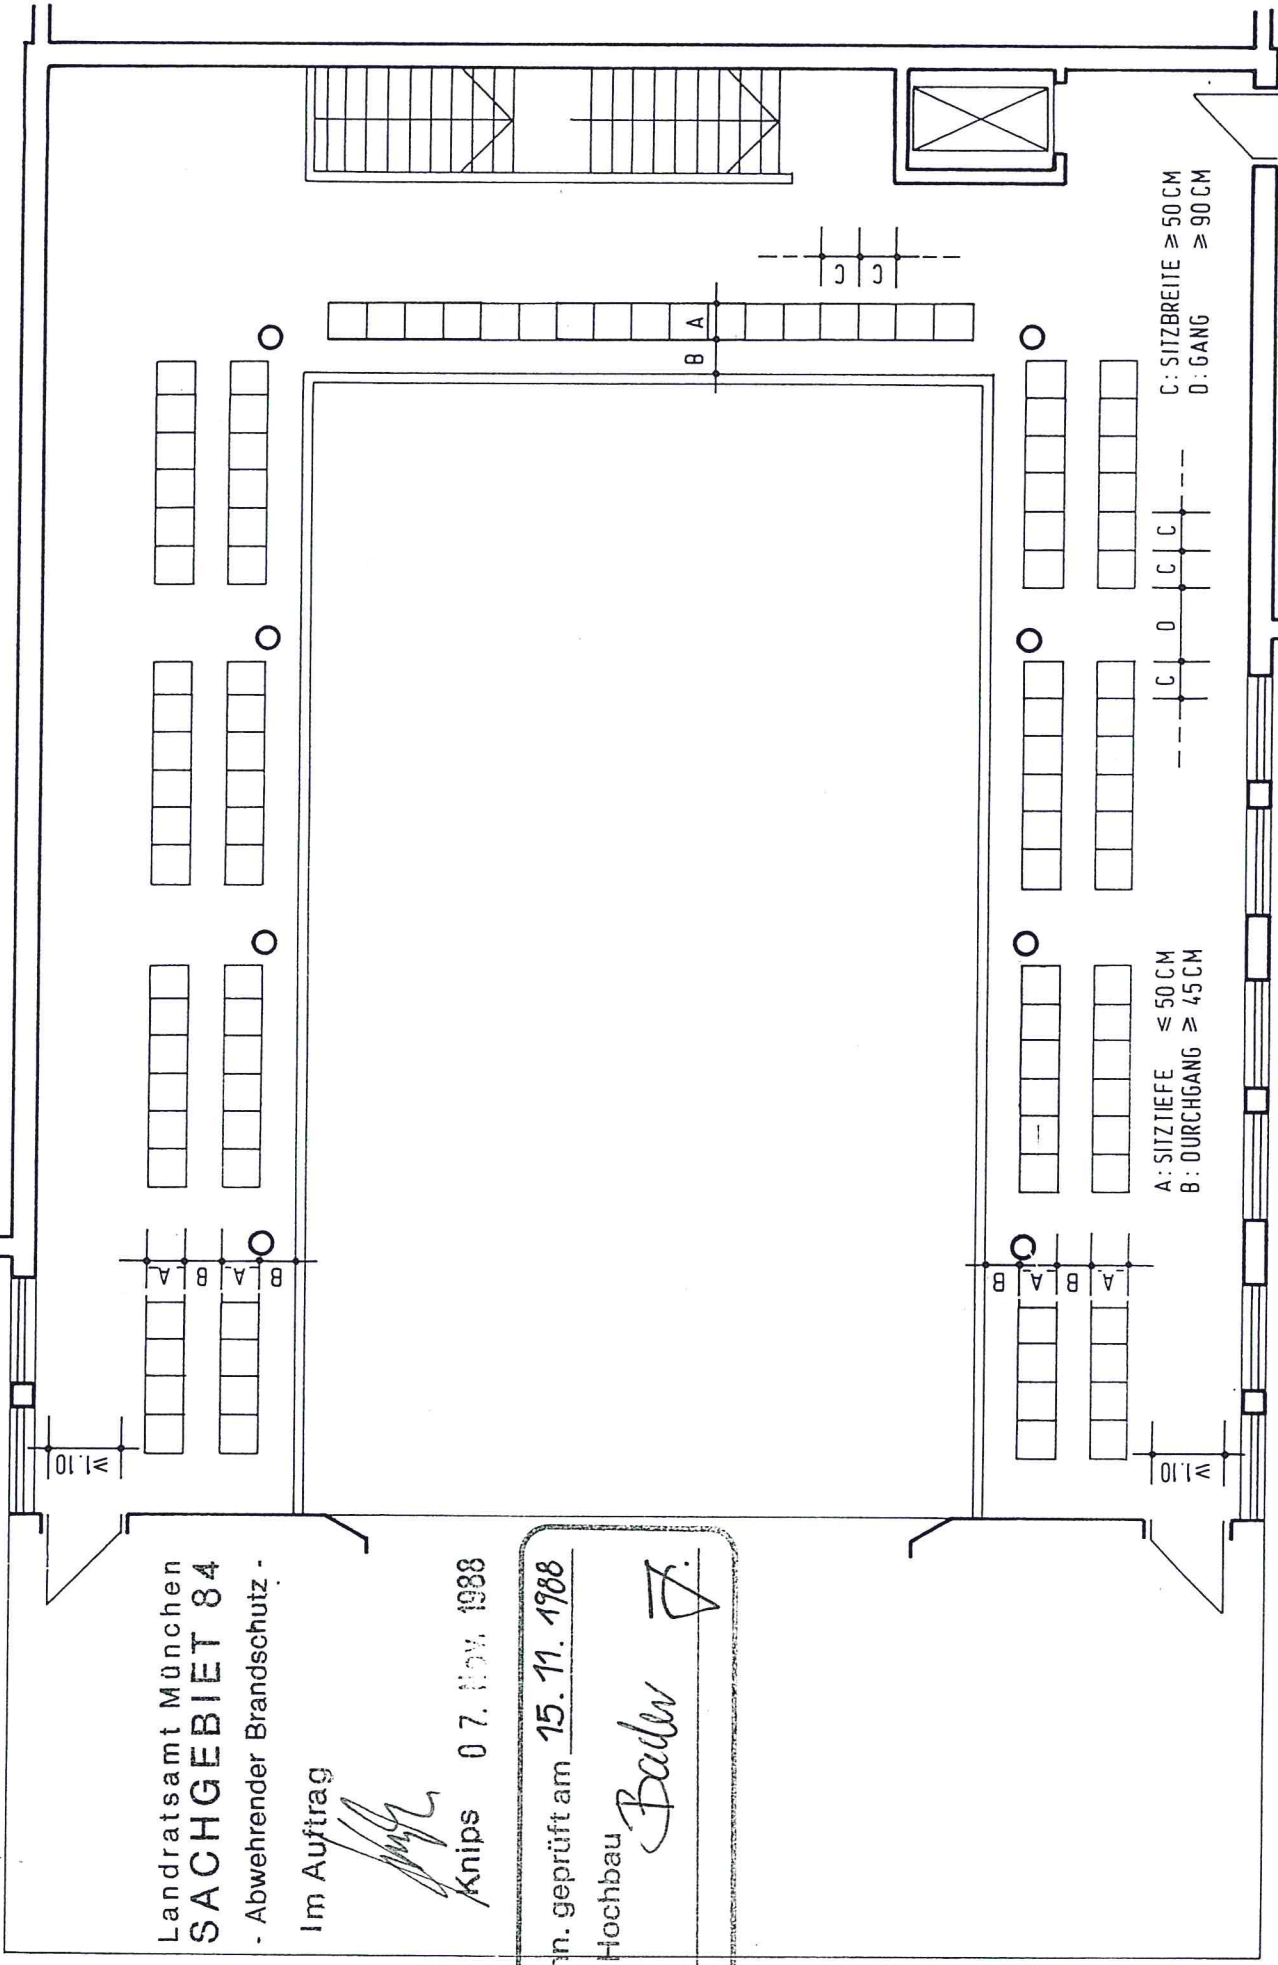

NUTZUNGSVARIANTE REIHENBESTUHLUNG 109 SITZPLÄTZE
BÜRGERHAUS NEUKEFERLOH, GRASBRUNN

Landratsamt München
SACHGEBIET 84
- Abwehrender Brandschutz -

Im Auftrag

Knips

Knips 07. NOV. 1988

Techn. geprüft am 15.11.1988


Hochbau

Badur



C: SITZBREITE ≥ 50 CM

A: SITZTIEFE ≤ 50 CM
B: DURCHGANG ≥ 45 CM

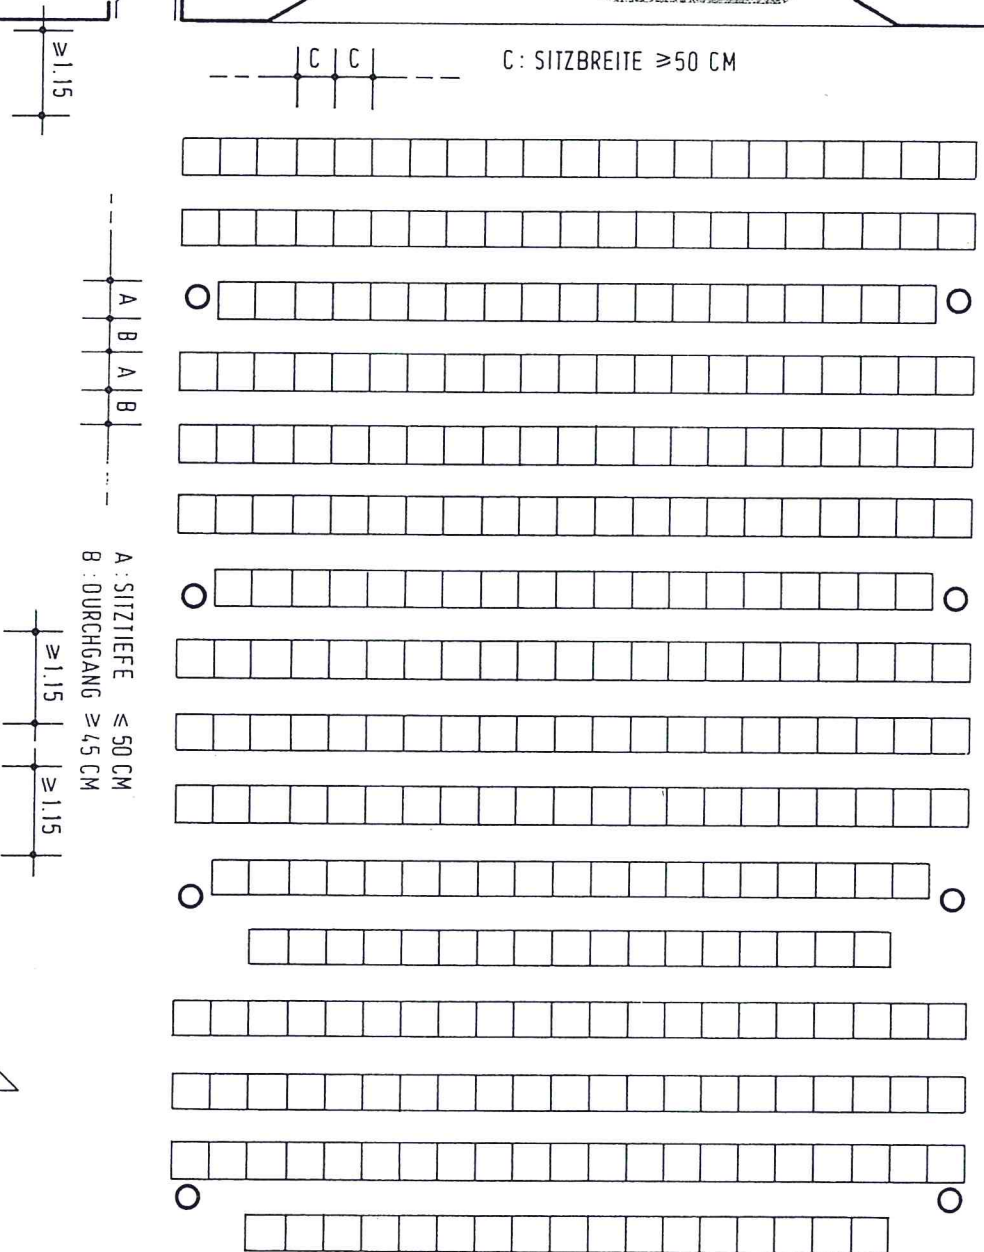

NUTZUNGSVARIANTE

REIHENBESTUHLUNG

322 SITZPLÄTZE

BÜRGERHAUS NEUKEFERLOH, GRASBRUNN

ARCH. BDA KASNER U. SCHEIDEL, LUCILE-GRABH-STR. 38 8000 MÜNCHEN 80