

Beschlußfassung:

Die Satzung samt Anlagen (Plan und Begründung) wurde am 24. 3. 1964 vom Gemeinderat beschlossen.

Auslegung:

Die Satzung samt Anlagen wurde nach vorheriger Bekanntmachung am 25. 3. 1964 in der Zeit vom 13. 4. 1964 bis einschließlich 13. 5. 1964 ausgelegt.

Inkrafttreten:

Die Satzung samt Anlagen tritt am Tage nach der Bekanntmachung in Kraft.

Bekanntmachung:

Die Satzung samt Anlagen wurde am 14. 9. 1964 bis einschl. 21. 9. 1964 bekanntgemacht.


Aufstellung - Änderung
Ergänzung - Aufhebung
genehmigt mit RE vom 18. 8. 64
Nr. 1A2c-B5-15500 h.h. 4
Regierung von Oberbayern
(Becken)
Regierungsbaudirektor

WAL

Grasbrunn 0. SEP. 1964


Gemeinde Grasbrunn

1. Bdrgr. *Stadler*





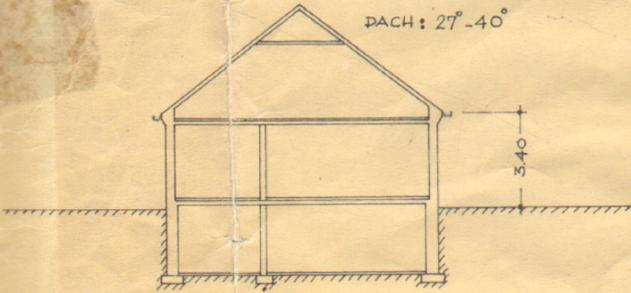


SCHEMA

NÖRDLICHE HAUSERREIHE : GIEBELDÄCHER
SÜDLICHE " : WALMDÄCHER

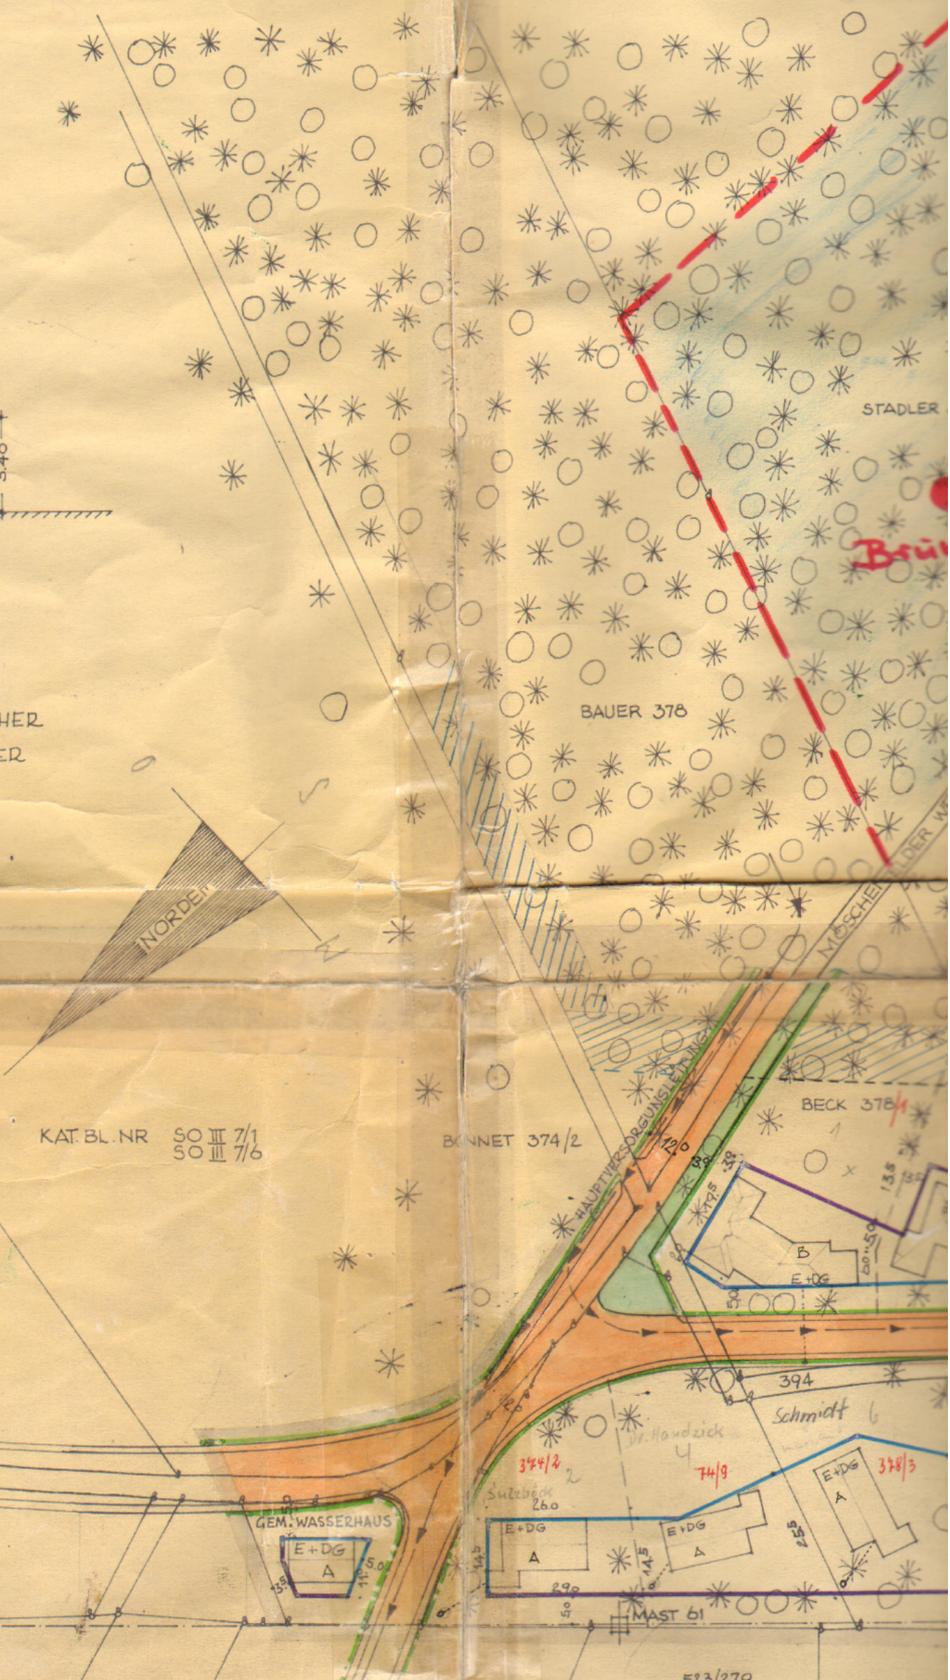

KAT. BL. NR. SO III 7/1
SO III 7/6

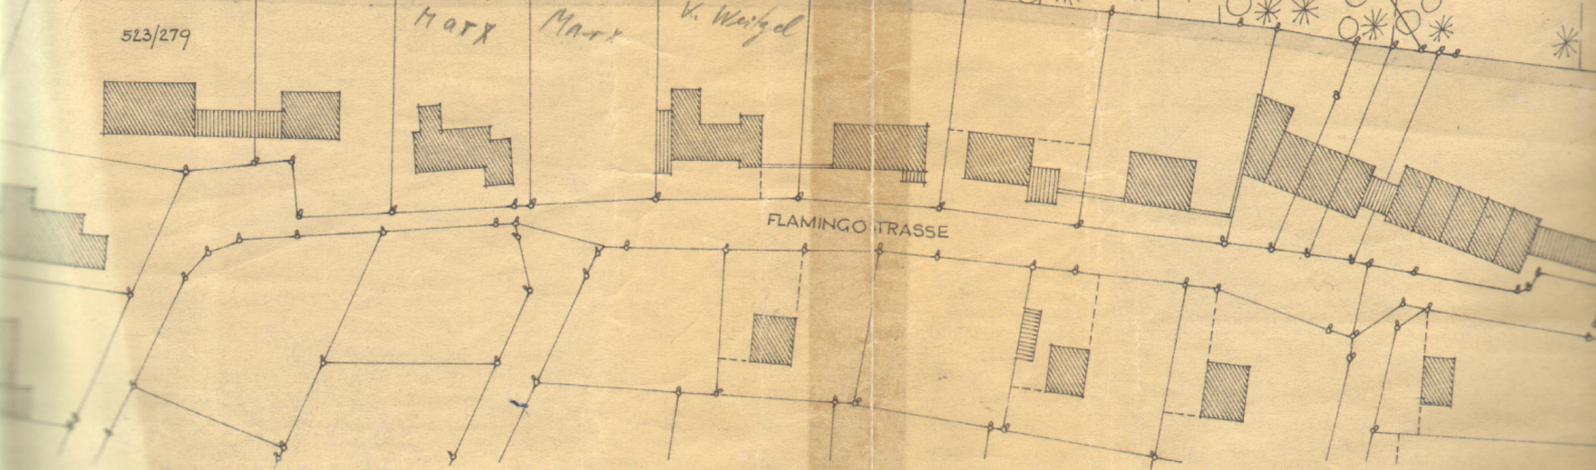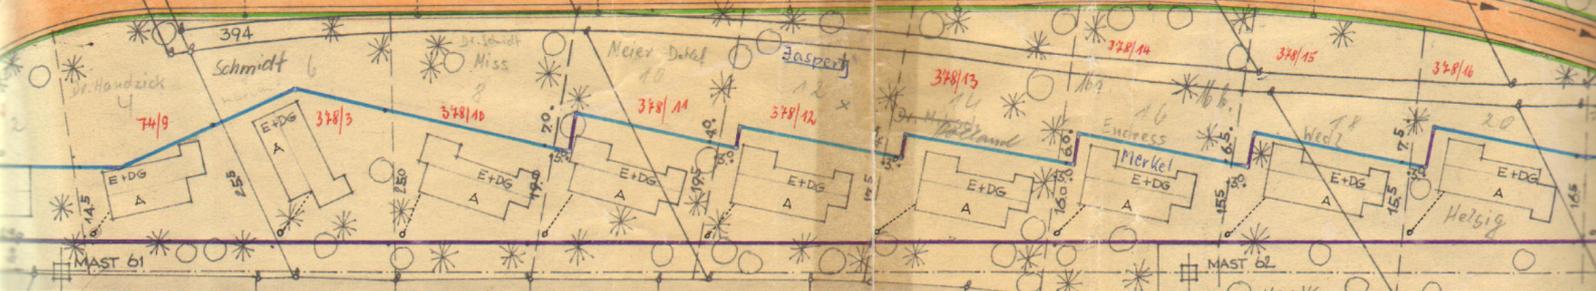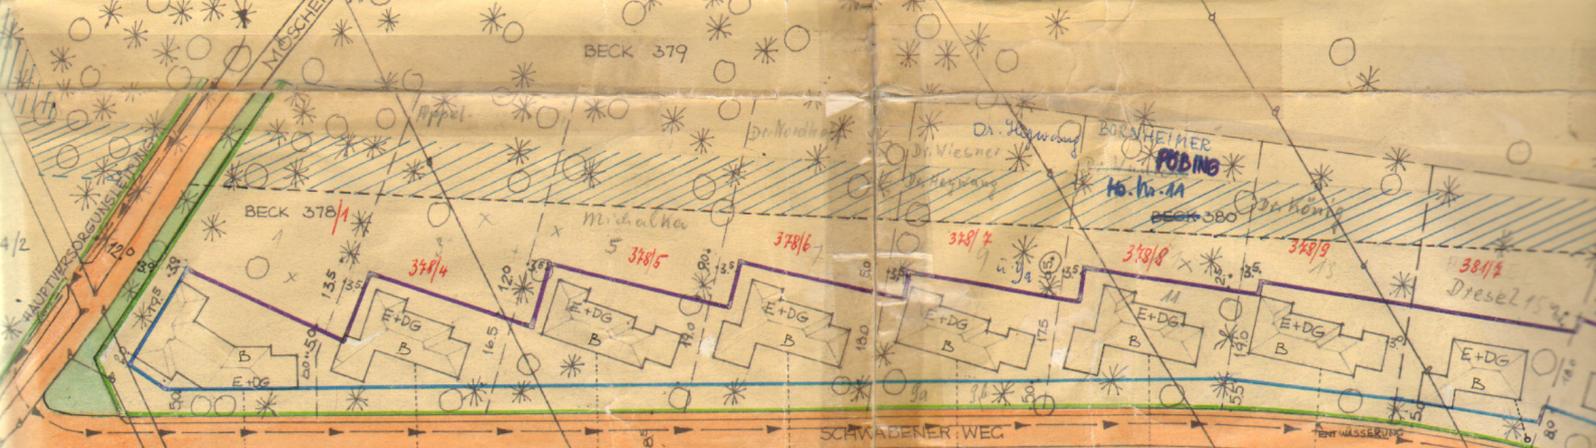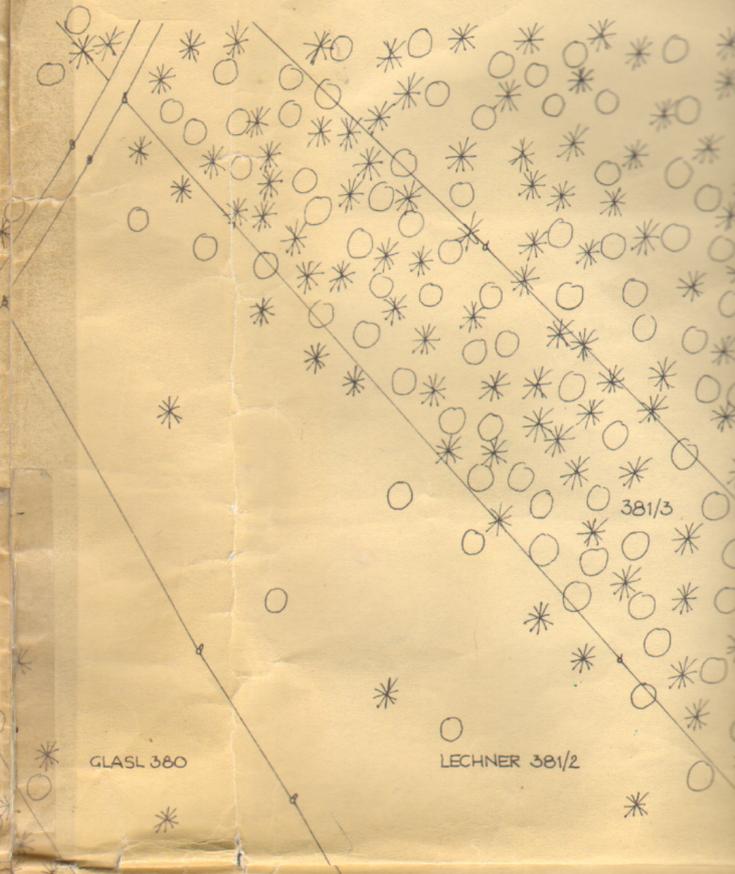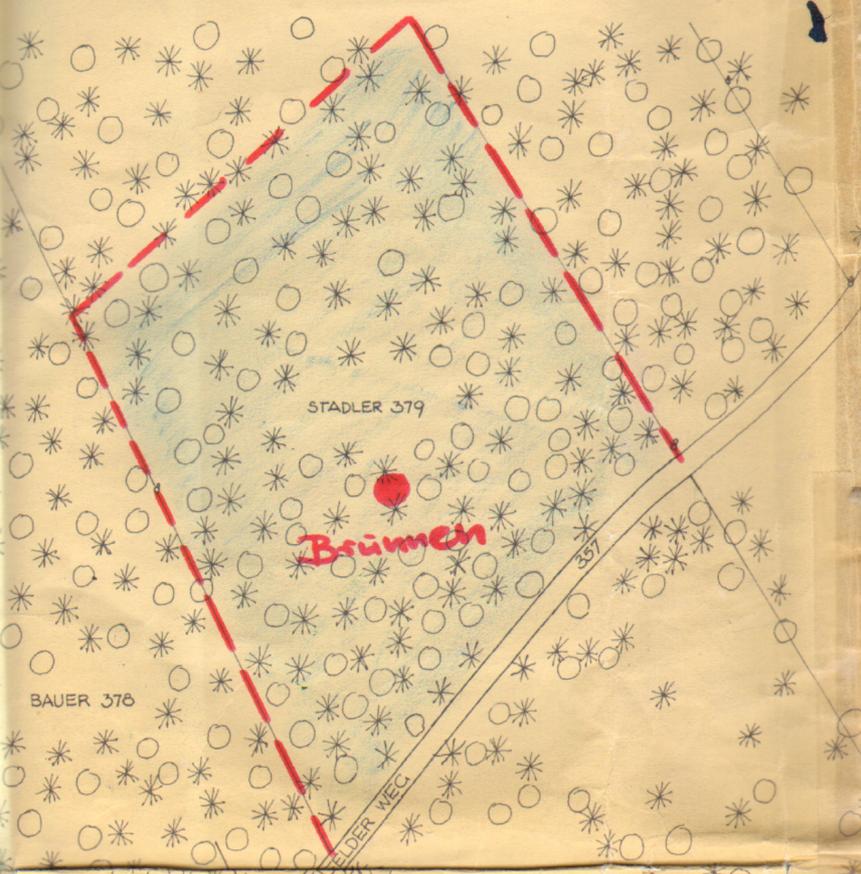

ZEICHENERKLÄRUNG

A) für die Festsetzungen

Grenze des Geltungsbereiches
In diesem Verfahren

festzusetzende Straßen- u. Grünflächen-
unveränd. best. bleib. abzugrenzende
begrenzungslinie

Vordere Baugrenze

seitliche u. rückwärtige
Baugrenze

A Giebedach B Walmdach
(27°-45°)

E+DG zulässig Erdgeschoss u. ausge-
bautes Dachgeschoss

+8,5+ Breite der Straßen-, Wege- und
Vorgartenflächen

Öffentliche Verkehrsfläche

Grünfläche

B) für die Hinweise

bestehende Grundstücksgrenzen

379 Flurstücksnummern

Vorschlag für die Teilung der
Grundstücke

Hauptversorgungsleitungen

vorhandene Wohngebäude

Nebengebäude

Provisor. weg

Zusätzliche Festsetzungen

Hauptfirstrichtung

b) Klär- u. Versitzgrube
mit Kanal

c) Trafostation

GF2 = 0,30

